


HOME
REAL
ESTATE



5m

1m

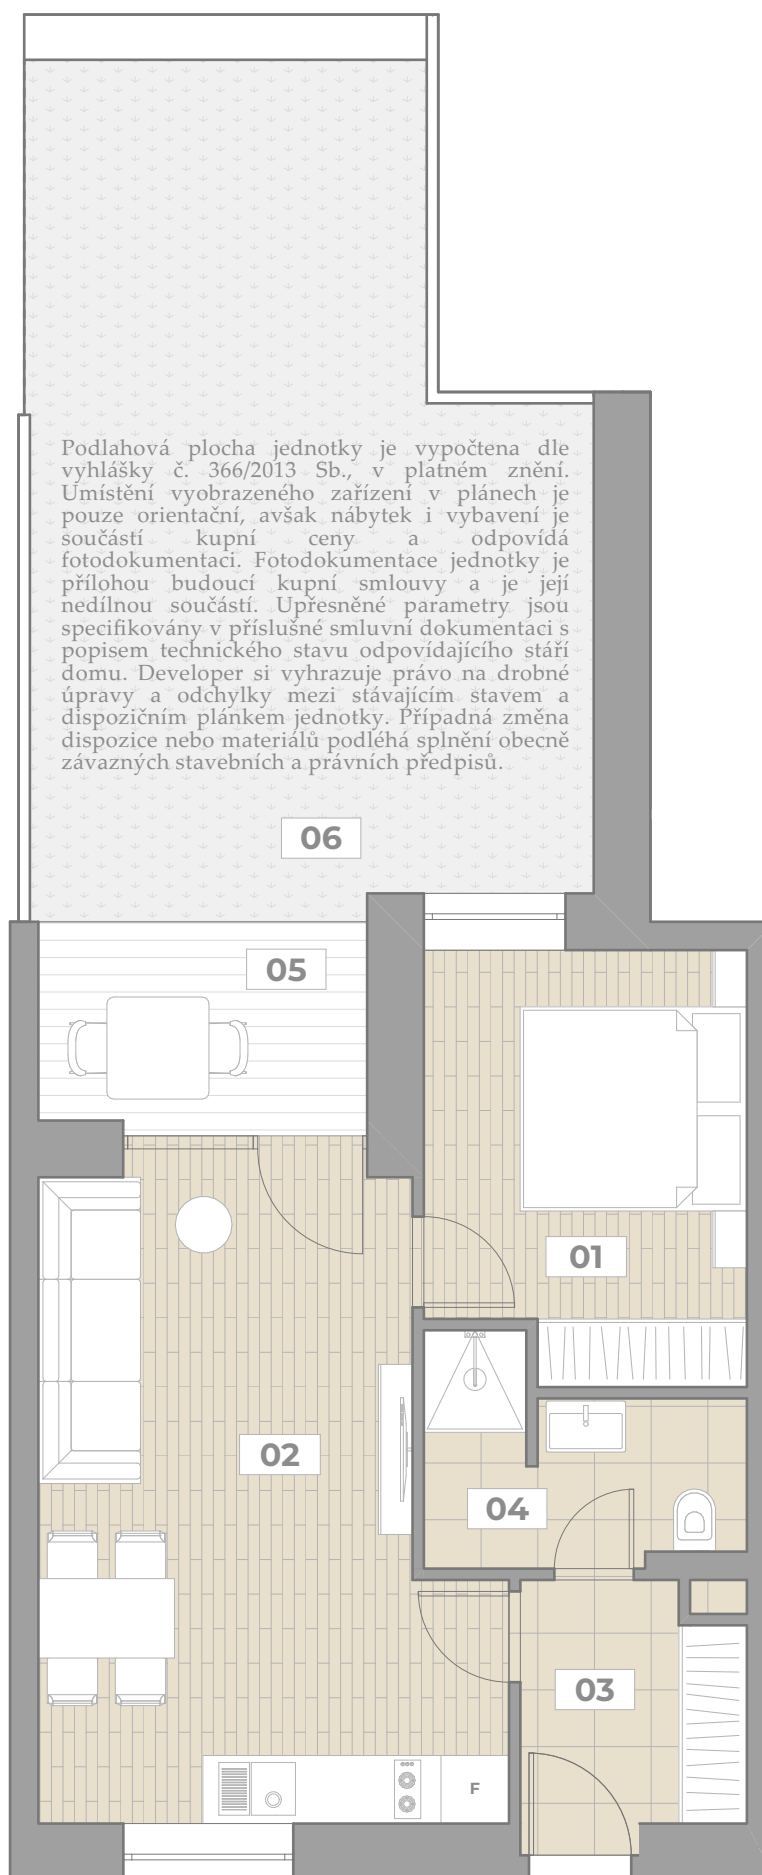

Podlahová plocha jednotky je vypočtena dle vyhlášky č. 366/2013 Sb., v platném znění. Umístění vyobrazeného zařízení v plánech je pouze orientační, avšak nábytek i vybavení je součástí kupní ceny a odpovídá fotodokumentaci. Fotodokumentace jednotky je přílohou budoucí kupní smlouvy a je její nedílnou součástí. Uprášené parametry jsou specifikovány v příslušné smluvní dokumentaci s popisem technického stavu odpovídajícího stáří domu. Developer si vyhrazuje právo na drobné úpravy a odchylky mezi stávajícím stavem a dispozičním plánkem jednotky. Případná změna dispozice nebo materiálů podléhá splnění obecně závazných stavebních a právních předpisů.

COSTA PLANA

AP 3


Lipno

2+kk | 42,2 m² | 2.NP

01	Ložnice	10,4 m ²
02	Pokoj + Kuchyně	20,9 m ²
03	Chodba	4,4 m ²
04	Koupelna + WC	4,7 m ²
	Prodejní plocha	42,2 m ²
05	Balkon	5,4 m ²
06	Zahrada	30,7 m ²



Pozice v rámci budovy

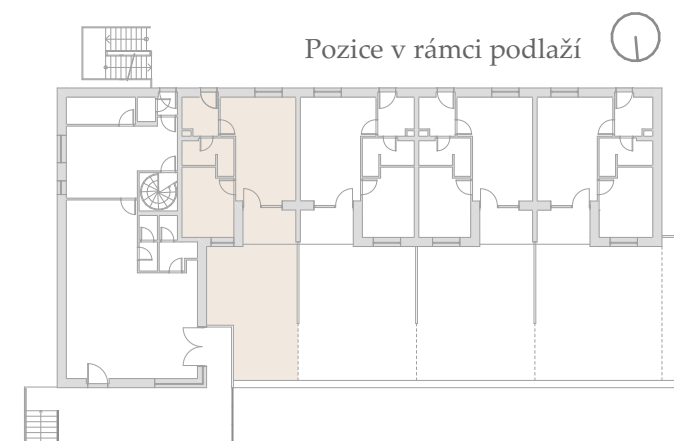

Pozice v rámci podlaží

costaplanalipno.cz